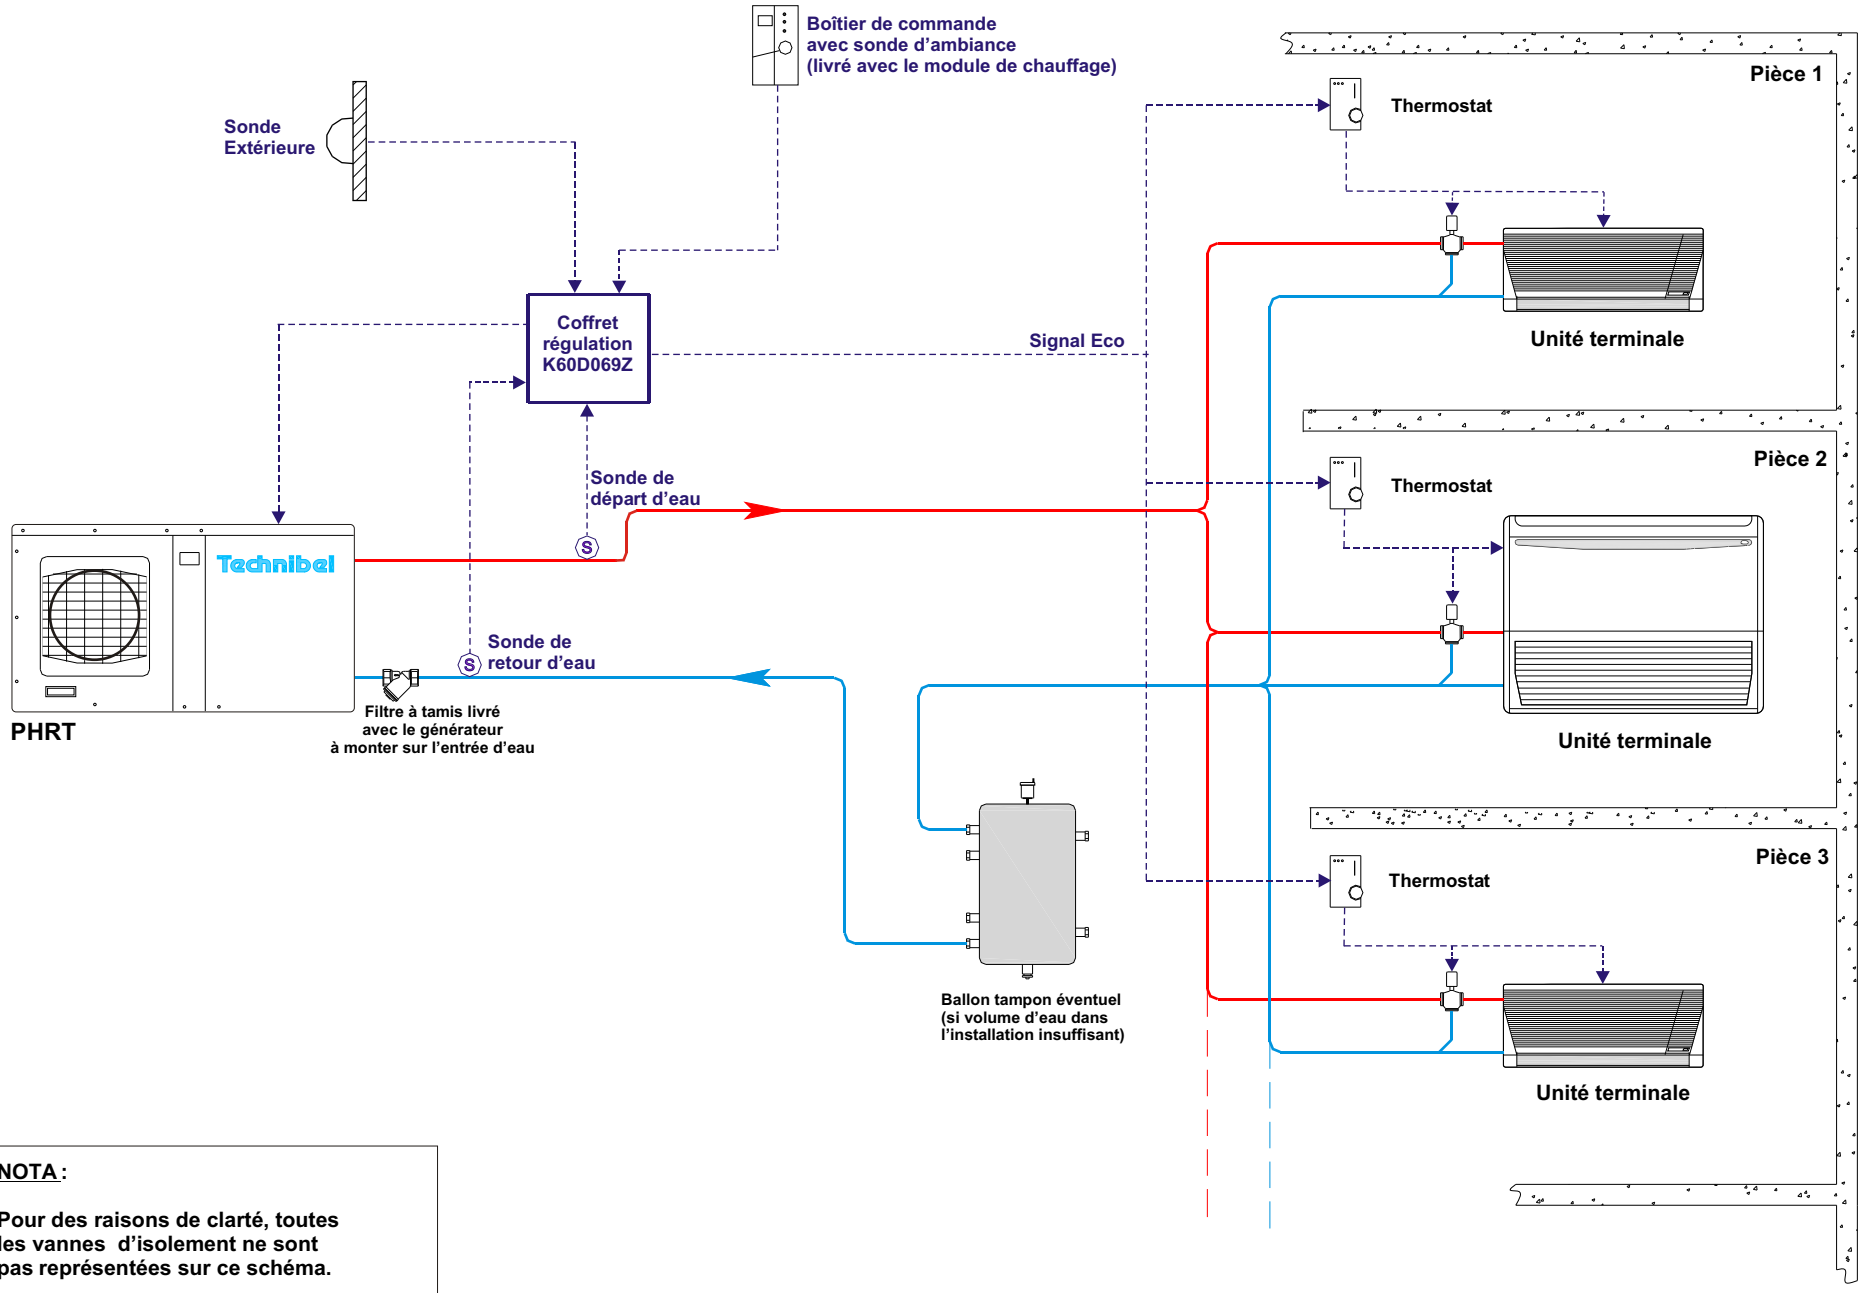

NOTA :

Pour des raisons de clarté, toutes les vannes d'isolement ne sont pas représentées sur ce schéma.

Voir tableau de sélection des accessoires

IND	DATE	MODIFICATION	PAR
00	02/02/2009	Création	CP

1097032

SCHEMA	NOMBRE TOTAL DE SCHEMA

SYSTEME PAC - SANS APPOINT ELECTRIQUE

APPLICATION "1 ZONE UNITES TERMINALES"
Gamme PHRT

DESSINE PAR	DATE
CP	02/02/2009
VERIFIE PAR	DATE
PB	